



## Secretaria de Planejamento Urbano


Praça Victor Konder, 2 - Centro

89010-904 | Blumenau | SC

# CROQUI ESQUEMÁTICO DE BAIJA DE ESTACIONAMENTO

MATERIAL DO PASSEIO:

MATERIAL DA BAIJA DE ESTACIONAMENTO:

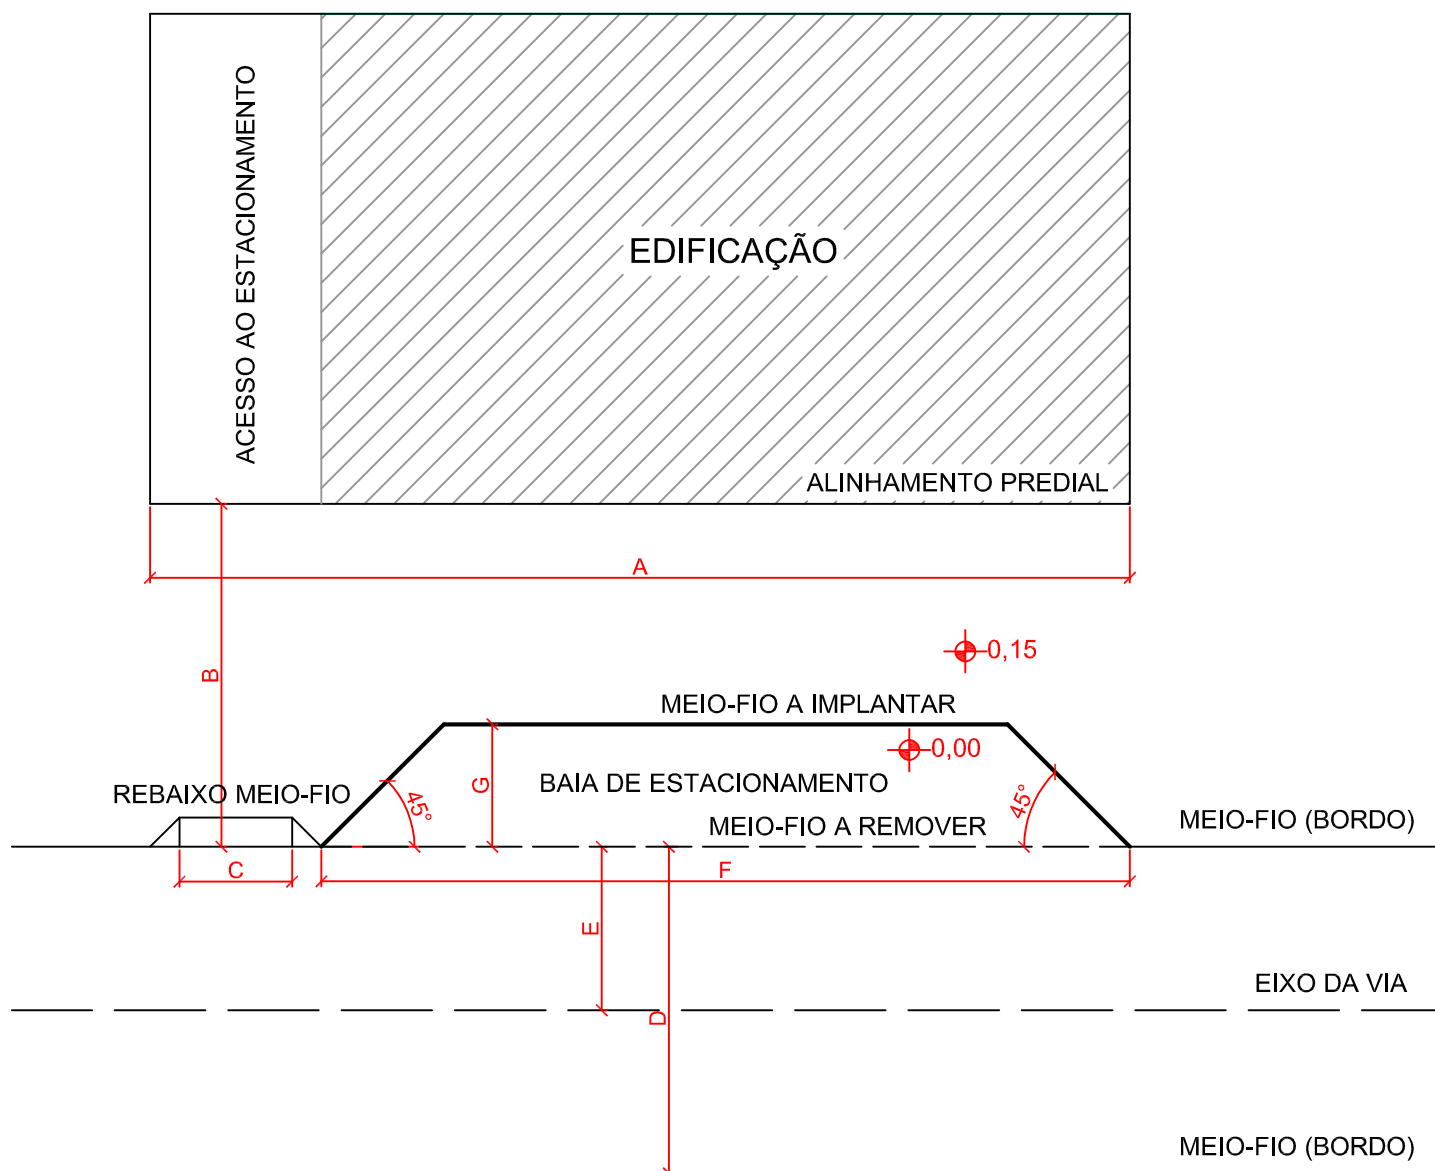

## LEGENDA:

A - COMPRIMENTO DA TESTADA DO IMÓVEL

B - DISTÂNCIA DO MEIO-FIO (BORDO) ATÉ O ALINHAMENTO PREDIAL

C - COMPRIMENTO DO REBAIXO PARA ACESSO VEICULAR

D - DISTÂNCIA ENTRE OS MEIO-FIOS (BORDOS) DA VIA

E - DISTÂNCIA ENTRE O EIXO DA VIA E O MEIO-FIO (BORDO)

F - COMPRIMENTO DA BAIJA DE ESTACIONAMENTO

G - LARGURA DA BAIJA DE ESTACIONAMENTO (MÁXIMO 2,50 METROS)